


ПЛАН-СХЕМА ПЕШЕХОДНЫХ ДОРОЖЕК ПО ул. ЛЕНИНА,  
М 1:500

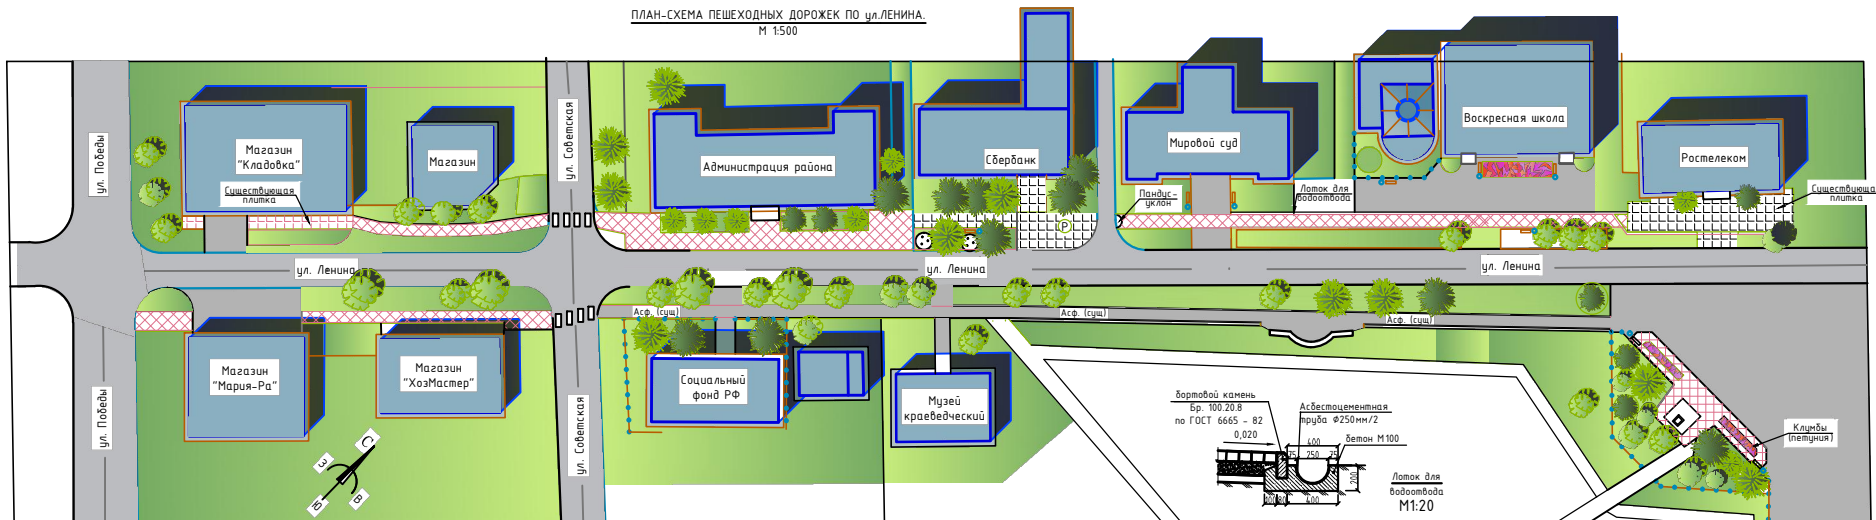

- Существующее асфальтовое покрытие
- Газон
- Существующие здания

**УСЛОВНЫЕ ОБОЗНАЧЕНИЯ**

- Проектируемые насаждения
- Существующие деревья
- Клумбы (проектируемые)

- Металлическое ограждение (существующее)
- Проектируемое покрытие из плитки
- Существующее покрытие из плитки

Покрытие из тротуарной плитки по разрушенному асфальту  
М1:10



Заказчик:	Администрация Бурлинского сельсовета	АС
Проект:	Проект благоустройства ул. Ленина (от ул. Победы до ул. Восточной) в с. Бурла Бурлинского района Алтайского края	
Архитектор:	Чекмарев Э.Г.	лист 1
Исполнитель:		лист 2
План-схема пешеходных дорожек по ул. Ленина		Ил., архитектор Чекмарев Э.Г.