


ПЛАН-СХЕМА ПЕШЕХОДНЫХ ДОРОЖЕК ПО УЛ. ЛЕНИНА,
М 1:500

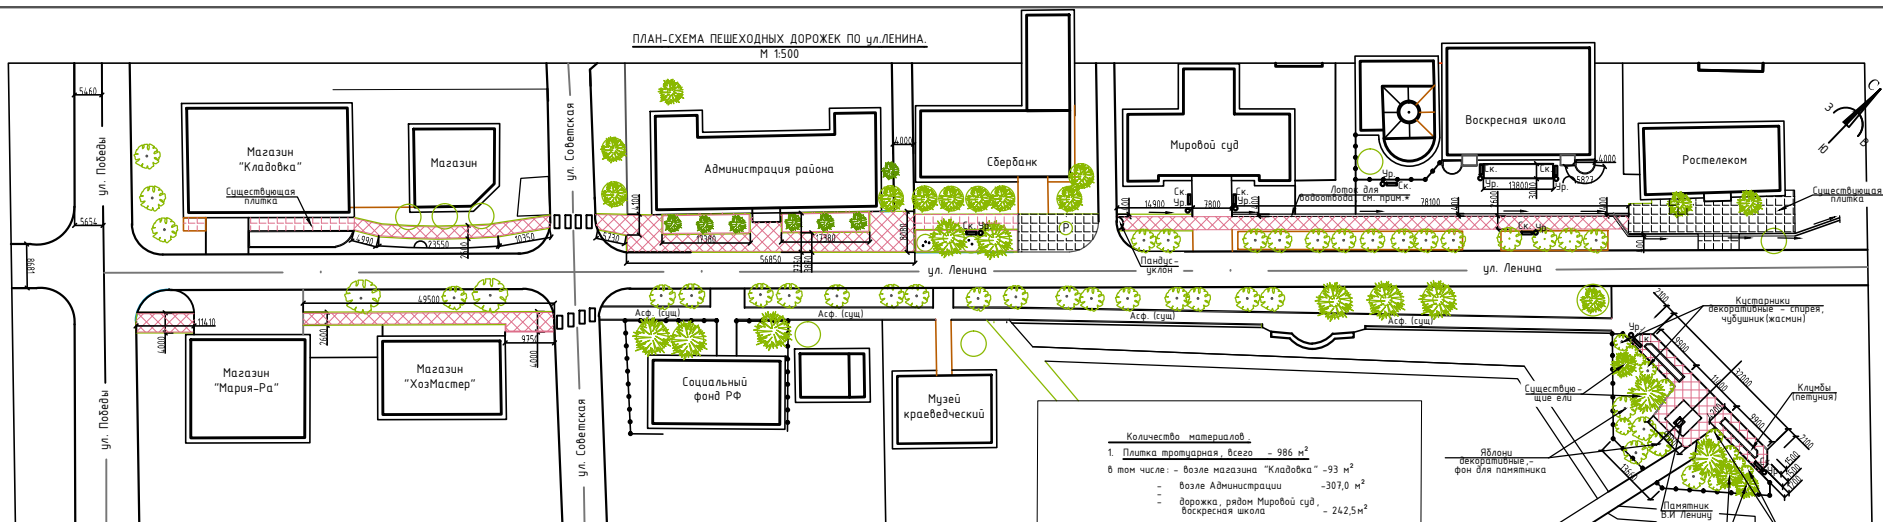

- УСЛОВНЫЕ ОБОЗНАЧЕНИЯ**
- Существующее асфальтовое покрытие
 - Газон
 - Существующие здания
 - Проектируемые насаждения
 - Существующие деревья
 - Клумбы (проектируемые)
 - Металлическое ограждение (существующее)
 - Проектируемое покрытие из плитки
 - Существующее покрытие из плитки
 - Скамья парковая
 - Урна парковая

- Количество материалов**
1. Плитка тротуарная, всего - 986 м²
в том числе:
 - возле магазина "Кладовка" - 93 м²
 - возле Администрации - 307,0 м²
 - дорожка, рядом Мировой суд, - 242,5 м²
 - Воскресная школа - 178,0 м²
 - "Хозмастер" - 178,0 м²
 - возле памятника В.И. Ленину - 165,5 м²
 2. Барьер БР 100 20 8 - 553 м.пог.
 3. Лоток - 123,5 м.пог.
 4. Труба, Ø250мм - 12,5 м.пог.

* Лоток для водоотвода монтировать с использованием естественного уклона улицы на северо-восток. Проектный уклон лотка не менее i=0,003. Под существующим покрытием из плитки уложить трубу с проектным уклоном.

Заказчик:	Администрация Бурлинского сельсовета	АС
Проект:	Владоустройство ул. Ленина (от ул. Победы до ул. Восточной) в с/п/к Бурлинского района Алтайского края	
Архитектор:	Чекмаева Э.Г.	лист 2 / лист 2
План-схема пешеходных дорожек по ул. Ленина	Ил., архитектор Чекмаева Э.Г.	